



ΕΦΗΜΕΡΙΣ ΤΗΣ ΚΥΒΕΡΝΗΣΕΩΣ

ΤΗΣ ΕΛΛΗΝΙΚΗΣ ΔΗΜΟΚΡΑΤΙΑΣ

ΤΕΥΧΟΣ ΤΕΤΑΡΤΟ **Αρ. Φύλλου 764**

18 Ιουλίου 2003

ΑΠΟΦΑΣΕΙΣ

Αριθ. 1043725/3778/Β0010

Καθορισμός ορίων αιγιαλού και δημιουργία ζώνης παραλίας στη θέση "ΚΗΠΟΙ" Μεσημβρίας Αλεξανδρούπολης Ν. Έβρου.

Ο ΥΦΥΠΟΥΡΓΟΣ ΟΙΚΟΝΟΜΙΑΣ ΚΑΙ ΟΙΚΟΝΟΜΙΚΩΝ

Έχοντας υπόψη:

1. Τις διατάξεις του Ν.2971/2001 (ΦΕΚ 285/τ.Α΄/19.12.2001) "Περί αιγιαλού και παραλίας".

2. Τις διατάξεις του Ν.Δ. 439/70 "περί συμπληρώσεως των διατάξεων περί αιγιαλού".

3. Τις διατάξεις του Ν. 3200/55 "περί διοικητικής αποκέντρωσης" όπως αυτές τροποποιήθηκαν και ισχύουν σήμερα με τα Ν.Δ. 532/70, Β.Δ. 704/70, Β.Δ. 705/70, Β.Δ. 192/72, Π.Δ.71/84, Π.Δ.347/86, Ν.2026/92 και Π.Δ.97/93.

4. Τις διατάξεις του άρθρου 19 παραγρ.5 Ν. 2344/95, του άρθρου 52 παραγρ.6 Ν. 2218/94, του άρθρου 4 παραγρ.7 του Ν. 2240/94. δυνάμει των οποίων αρμοδιότητες του Υπουργείου Οικονομικών που είχαν μεταβιβασθεί στους Νομάρχες, ανήκουν στον Περ/κό Δ/ντή. σε συνδυασμό με αυτές του άρθρου 14 παραγρ.2 του Ν. 2399/96 με τις οποίες προβλέπεται η κατάργηση των θέσεων των Περ/κών Δ/ντών, οι αρμοδιότητες πλέον του οποίου περιήλθαν στο Γενικό Γραμματέα της Περιφέρειας που ασκούνται από τον Αναπληρωτή Περ/κό Δ/ντή.

5. Τις διατάξεις του τέταρτου εδαφίου της παραγρ.2 του άρθρου 1 και της παραγρ.6 του ίδιου άρθρου του Ν.2503/97 "Διοίκηση, οργάνωση, στελέχωση της Περιφέρειας, ρύθμιση θεμάτων για την τοπική αυτοδιοίκηση και άλλες διατάξεις" (ΦΕΚ 107/Α'), σύμφωνα με τις οποίες Περ/κές Υπηρεσίες του Υπουργείου Οικονομικών, που συγκροτούσαν την Περ/κή Διοίκηση του Νομού ή Νομαρχίας, δεν υπήχθησαν στην ενιαία οργανική μονάδα της Περιφέρειας, ούτε καταργήθηκαν, αλλά αποτελούν από 1.9.97, Υπηρεσίες του Υπουργείου Οικονομικών.

6. Το υπ' αριθμ. 28979/31.7.1997 έγγραφο της Δ/νσης Διοίκησης του Υπουργείου Εσωτερικών, Δημ. Διοίκησης και Αποκέντρωσης, σύμφωνα με το οποίο οι αρμοδιότητες του Γενικού Γραμματέα της Περιφέρειας σε θέματα Υπηρεσιών του Υπουργείου Οικονομικών μεταφέρονται από 1.9.1997 στον Υπουργό Οικονομικών.

7. Την υπ' αριθμ. 1100383/1330/Α0006/31.10.2001 (ΦΕΚ 1485/τ.Β'/31.10.2001) κοινή απόφαση του Πρωθυπουργού και Υπουργού Οικονομικών "Περί ανάθεσης αρμοδιοτήτων του Υπουργού Οικονομικών στους Υφυπουργούς".

8. Την αριθμ.1115093/1378/Α0006/17.12.2001 (ΦΕΚ 1720/Τ.Β721.12.2001) απόφαση του Υφυπουργού Οικονομικών "περί μεταβίβασης αρμοδιοτήτων του Υφυπουργού Οικονομικών στον Γενικό Γραμματέα, Γενικούς Δ/ντές κ.λ.π. του Υπουργείου Οικονομικών", καθώς και την υπ' αριθ. 1041136/468/Α0006/8.5.2002 απόφαση του Υφυπουργού Οικονομίας και Οικονομικών, με την οποία τροποποιείται και συμπληρώνεται η προηγούμενη απόφαση.

9. Την από 10.2.2003 έκθεση της κατά το άρθρο 3 του Ν.2971/19.12.2001 (ΦΕΚ 285/τ.Α΄/19.12.2001) "Περί αιγιαλού και παραλίας" αρμόδιας Επιτροπής καθορισμού ορίων αιγιαλού και παραλίας, για τον καθορισμό ορίων αιγιαλού και δημιουργία ζώνης παραλίας στη θέση "ΚΗΠΟΙ" Μεσημβρίας Αλεξανδρούπολης Ν. Έβρου.

10. Το από Μάρτιο του 2002 τοπογραφικό και υψομετρικό διάγραμμα, κλίμακας 1:500 σε 1 (μία) πινακίδα το οποίο συντάχθηκε από τον Πρώϊο Δημήτριο, Τοπογράφο - Μηχανικό, ελέγχθηκε για την ακρίβεια της αποτύπωσης την 7.2.2003 από τον Παναγιώτη Κυβέλο Τοπογράφο - Μηχανικό της Κτηματικής Υπηρεσίας Ν. Έβρου και θεωρήθηκε την ίδια ημερομηνία από τον ίδιο, αποφασίζουμε:

Επικυρώνουμε την από 10.2.2003 έκθεση της κατά το άρθρο 3 του Ν.2971/2001 (ΦΕΚ 285/τ.Α΄/19.12.2001) "Περί αιγιαλού και παραλίας" αρμόδιας Επιτροπής καθορισμού ορίων αιγιαλού και παραλίας, για τον καθορισμό ορίων αιγιαλού και δημιουργία ζώνης παραλίας στη θέση "ΚΗΠΟΙ" Μεσημβρίας Αλεξανδρούπολης Ν. Έβρου καθώς επίσης και το, από Μάρτιο 2002. τοπογραφικό - υψομετρικό διάγραμμα, κλίμακας 1:500, σε 1 (μία) πινακίδα, το οποίο συντάχθηκε από τον Πρώϊο Δημήτριο, Τοπογράφο - Μηχανικό, ελέγχθηκε για την ακρίβεια της αποτύπωσης την 7.2.2003 από τον Παναγιώτη Κυβέλο Τοπογράφο - Μηχανικό της Κτηματικής Υπηρεσίας Ν.Έβρου και θεωρήθηκε την ίδια ημερομηνία από τον ίδιο.

Στο τοπογραφικό αυτό διάγραμμα, καθορίσθηκε η οριογραμμή του αιγιαλού με κόκκινη συνεχή πολυγωνική γραμμή, με στοιχεία Α1, Α2, ... Α11, Ε101.

Η οριογραμμή της παραλίας με κίτρινη συνεχή πολυγωνική γραμμή και στοιχεία Π1, Π2, ... Π11, Π101.

Αποφαίνεται ότι δεν υπάρχει παλαιός αιγιαλός.

Καθορίζεται ζώνη παραλίας πλάτους 15 μ., διότι διαφορετικά δεν εξυπηρετούνται οι σκοποί του άρθρου 1 παρ.2 του Ν.2971/2001.

Δεν εξαιρούνται οι περιφράξεις που βρίσκονται στη ζώνη παραλίας.

Ο καθορισμός των οριογραμμών αιγιαλού και παραλίας γίνεται για πρώτη φορά εκτός των κορυφών Ε101 του αιγιαλού και Π101 της παραλίας που έχουν καθοριστεί με την αριθ.1039725/3811/Β0010/30.4.1999 (ΦΕΚ 398/τ.Δ'/ 9.6.1999) Απόφαση του Υπουργού Οικονομικών.

Η παρούσα απόφαση με την έκθεση της Επιτροπής και το τοπογραφικό διάγραμμα, να δημοσιευθούν στην Εφημερίδα της Κυβερνήσεως.

Αθήνα, 2 Ιουλίου 2003

Με εντολή Υφυπουργού
Ο Γενικός Διευθυντής Δημ. Περιουσίας και
Εθνικών Κληροδοτημάτων
ΣΠΥΡΟΣ Ι. ΣΤΑΘΗΣ

ΕΚΘΕΣΗ
ΕΠΙΤΡΟΠΗΣ ΚΑΘΟΡΙΣΜΟΥ ΤΩΝ ΟΡΙΩΝ ΤΟΥ ΑΙΓΙΑΛΟΥ
ΚΑΙ ΠΑΡΑΛΙΑΣ
(Άρθρο 3 Ν. 2971/2001)

Για τον καθορισμό για πρώτη φορά των οριογραμμών του αιγιαλού και της παραλίας στη θέση "ΚΗΠΟΙ" ΜΕΣΗΜΒΡΙΑΣ ΑΛΕΞΑΝΔΡΟΥΠΟΛΗΣ Ν. ΕΒΡΟΥ.

Στη Αλεξανδρούπολη σήμερα την 10.2.2003 οι υπογράφοντες:

1. Ευαγγελία Μπαμπαλίδου, Προϊσταμένη της Κτηματικής Υπηρεσίας Ν. Έβρου, ως Πρόεδρος.

2. Παναγιώτης Κυβέλος, Τοπογράφος μηχανικός, υπάλληλος της Κτηματικής Υπηρεσίας Ν. Έβρου, ως Μέλος.

3. Παπανικολόπουλος Νικόλαος, Πλοίαρχος Λ.Σ., Λιμενάρχης Αλεξανδρούπολης, ως μέλος.

4. Ψαράς Απόστολος, Αναπλ. Διευθυντής της Πολεοδομίας Νομαρχιακού διαμερίσματος Έβρου, ως μέλος.

5. Πασσοπούλου - Χατζή Αλέκα, Διευθύντρια ΠΕ.ΧΩ. Ανατ. Μακεδονίας και Θράκης, ως μέλος.

Γραμματέας της επιτροπής ορίζεται η Δημοσχάκη Στυλιανή, υπάλληλος της Κτηματικής Υπηρεσίας Ν. Έβρου,

Αποτελούντες την επιτροπή καθορισμού των οριογραμμών αιγιαλού και παραλίας δυνάμει του άρθρου 3 Ν.2971/2001 και της αρ. πρωτ. 1883/27.5.2002 απόφασης του Προϊσταμένου Οικονομικής Επιθεώρησης Ανατολικής Μακεδονίας και Θράκης, συγκληθείσα διά της αρ. 180/4.2.2003 προσκλήσεως του Προέδρου αυτής και αφού μεταβήκαμε επιτόπου στην προαναφερόμενη περιοχή και αφού λάβαμε υπόψη:

1. Την από 2.4.2002 αίτηση του Μινάνδρου Θεόδωρου, Καλλιόπης Μινάνδρου και Μιλένας Μινάνδρου, με την οποία ζητείται ο καθορισμός των ορίων του αιγιαλού και της παραλίας στην παραπάνω περιοχή.

2. Το από τον Πρωϊο Δημήτριο, Τοπογράφο μηχανικό Μαρτίου 2002 συνταχθέν τοπογραφικό και υψομετρικό διάγραμμα σε μία (1) πινακίδα και σε κλίμακα 1:500, το οποίο ελέγχθηκε για την ακρίβεια της αποτύπωσης από τον Παναγιώτη Κυβέλο, Τοπογράφο μηχανικό, υπάλληλο της Κτηματικής Υπηρεσίας Ν. Έβρου την 7.2.2003 και θεωρήθηκε από τον ίδιο την 7.2.2003 όπως το άρθρο 4 του Ν.2971/2001 ορίζει.

3. Τις διατάξεις του Ν.2971/2001 όπως ισχύει μέχρι σήμερα.

4. Τις υποδείξεις του αρ. πρωτ. Φ544.5/596/02/ Σ1240/11.10.2002 εγγράφου του Γ.Ε.Ν.

5. Την από επιτόπιο μετάβαση σχηματισθείσα αντίληψη σχετικά με το πλάτος της βρεχόμενης ζώνης της ξηράς και λοιπών συναφών στοιχείων, ήτοι:

α) Το έδαφος του αιγιαλού είναι αμμώδες με ποώδη παραθαλάσσια φυτά.

Β) Το έδαφος της παραλίας είναι χέρσο με μικρή κλίση.

Γ) Οι καιρικές συνθήκες είναι συνήθως άνεμοι έως ισχυρής εντάσεως, νότιοι, νοτιοανατολικοί.

Δ) Υπάρχουν περιφράξεις από απλό συρματόπλεγμα εντός της ζώνης της παραλίας.

Ε) Το γεγονός ότι δεν υπάρχουν ενδείξεις για ύπαρξη παλαιού αιγιαλού, αποφασίζει:

1. καθορίζει επί του παραπάνω τοπογραφικού διαγράμματος:

α) Την οριογραμμή του αιγιαλού με ερυθρά συνεχή πολυγωνική γραμμή Α1, Α2, ... Α11, Ε101 της οποίας οι κορυφές εξασφαλίζονται.


Β) Την οριογραμμή της παραλίας με κίτρινη συνεχή πολυγωνική γραμμή Π1, Π2, ... Π11, Π101 της οποίας οι κορυφές εξασφαλίζονται.

Καθορίζεται ζώνη παραλίας πλάτους 15 μ. παντού, για να εξυπηρετηθεί ο σκοπός της παρ. 2 του άρθρου 1 Ν.2971/2001.

Οι κορυφές των οριογραμμών εξασφαλίζονται από σταθερά πολυγωνομετρικά σημεία ενταγμένα στο ΕΓΣΑ 87.

Ο καθορισμός των οριογραμμών του αιγιαλού και της παραλίας στον πιο πάνω χώρο γίνεται για πρώτη φορά εκτός των κορυφών Ε101 του αιγιαλού και Π101 της παραλίας που έχουν καθορισθεί παλαιότερα (αρ. 1039725/3811/Β0010/30.4.99) απόφαση Υπουργού Οικονομικών (ΦΕΚ 398τ.Δ΄/9.6.1999).

Ο Πρόεδρος	Τα μέλη
ΜΠΑΜΠΑΛΙΔΟΥ ΕΥΑΓΓΕΛΙΑ	ΠΑΝΑΓΙΩΤΗΣ Δ. ΚΥΒΕΛΟΣ
	ΝΙΚ. ΠΑΠΑΝΙΚΟΛΟΠΟΥΛΟΣ
	ΑΠΟΣΤΟΛΟΣ ΨΑΡΑΣ
	ΑΛΕΚΑ ΠΑΣΣΟΠΟΥΛΟΥ

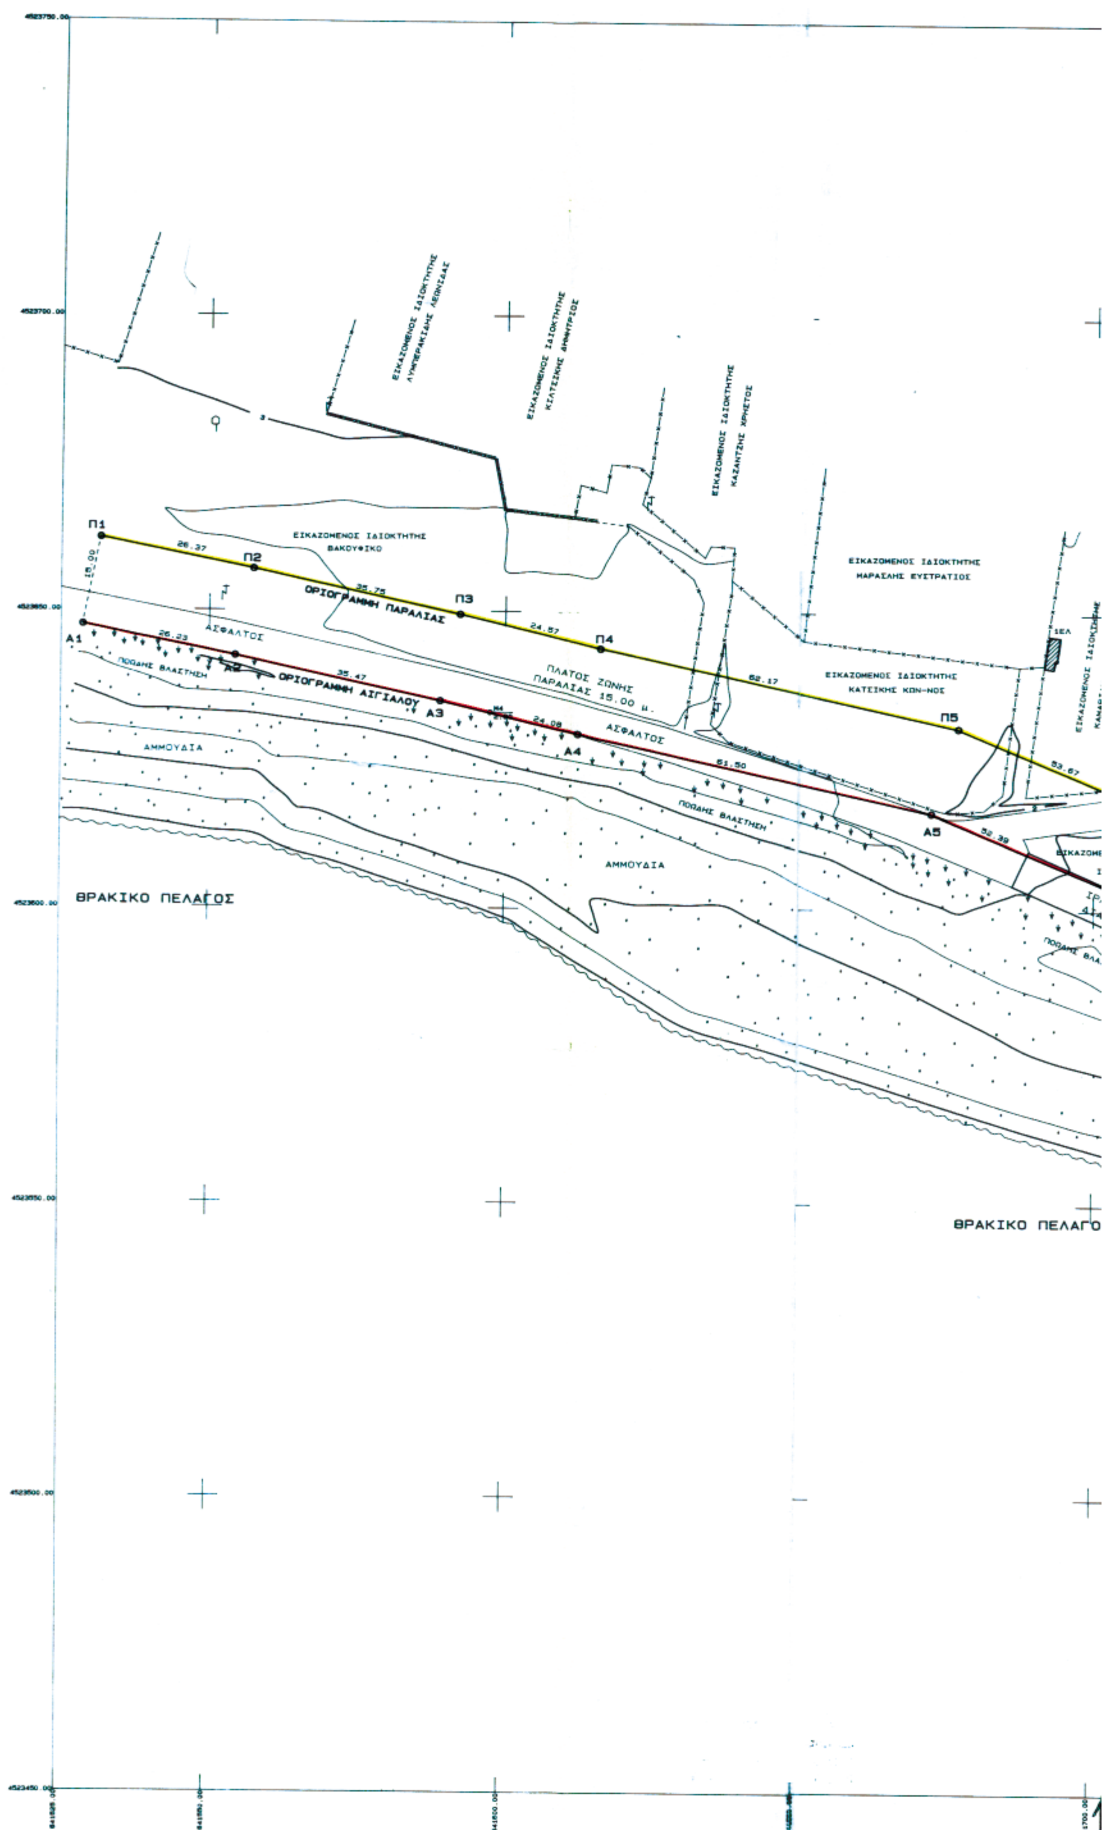
ΕΙΚΑΖΟΜΕΝΟΣ ΙΔΙΟΚΤΗΤΗΣ
ΒΑΚΟΥΦΙΚΟ
ΕΙΚΑΖΟΜΕΝΟΣ ΙΔΙΟΚΤΗΤΗΣ
ΜΑΡΑΣΛΗΣ ΕΥΣΤΡΑΤΙΟΣ
ΕΙΚΑΖΟΜΕΝΟΣ ΙΔΙΟΚΤΗΤΗΣ
ΚΑΤΣΙΚΗΣ ΚΩΝ-ΝΟΣ
Π1
Π2
Π3
Π4
Π5
15.00
26.37
35.75
24.57
62.17
53.67
ΟΡΙΟΓΡΑΜΜΗ ΠΑΡΑΛΙΑΣ
Α1
Α2
Α3
Α4
Α5
26.23
35.47
24.08
61.50
52.39
ΟΡΙΟΓΡΑΜΜΗ ΑΙΓΙΑΛΟΥ
ΠΛΑΤΟΣ ΖΩΝΗΣ
ΠΑΡΑΛΙΑΣ 15.00 μ.
ΑΣΦΑΛΤΟΣ
ΑΣΦΑΛΤΟΣ
ΠΟΩΔΗΣ ΒΛΑΣΤΗΣΗ
ΠΟΩΔΗΣ ΒΛΑΣΤΗΣΗ
ΑΜΜΟΥΔΙΑ
ΑΜΜΟΥΔΙΑ
ΘΡΑΚΙΚΟ ΠΕΛΑΓΟΣ
ΘΡΑΚΙΚΟ ΠΕΛΑΓΟ

ΧΩΜΑΤΟΔΡΟΜΟΣ

ΕΙΚΑΖΟΜΕΝΟΣ ΙΔΙΟΚΤΗΤΗΣ ΖΗΣΗΣ ΓΕΩΡΓΙΟΣ

ΕΙΚΑΖΟΜΕΝΟΣ ΙΔΙΟΚΤΗΤΗΣ ΜΟΥΜΙΝ ΣΕΡΙΦ ΜΟΥΜΙΝ

ΧΩΜΑΤΟΔΡΟΜΟΣ

ΕΙΚΑΖΟΜΕΝΟΣ ΙΔΙΟΚΤΗΤΗΣ ΑΓΝΩΣΤΟΣ

ΑΣΦΑΛΤΟΣ

ΑΣΦΑΛΤΟΣ

ΠΗΓΑΔΙ

ΕΙΚΑΖΟΜΕΝΟΣ ΙΔΙΟΚΤΗΤΗΣ ΚΛΗΡ. ΜΙΝΑΡΔΟΥ ΑΝΤΩΝΙΟΥ

Π6 Π7 Π8 Α6 Α7 Α8

33.00

34.50

131.82

132.65

ΠΛΑΤΟΣ ΖΩΝΗΣ ΠΑΡΑΛΙΑΣ 15.00 μ.

ΟΡΙΟΓΡΑΜΜΗ ΠΑΡΑΛΙΑΣ

ΟΡΙΟΓΡΑΜΜΗ ΑΙΓΙΑΛΟΥ

ΑΣΦΑΛΤΟΣ

ΑΜΜΟΥΔΙΑ

ΠΟΩΔΗΣ ΒΛΑΣΤΗΣΗ


ΑΜΜΟΥΔΙΑ

ΠΟΩΔΗΣ ΒΛΑΣΤΗΣΗ

ΑΜΜΟΥΔΙΑ

ΘΡΑΚΙΚΟ ΠΕΛΑΓΟΣ

ΝΟΣ ΙΔΙΟΚΤΗΤΗΣ
ΑΣ ΕΥΑΓΓΕΛΟΣ
ΓΑΣ ΚΩΝ-ΝΟΣ

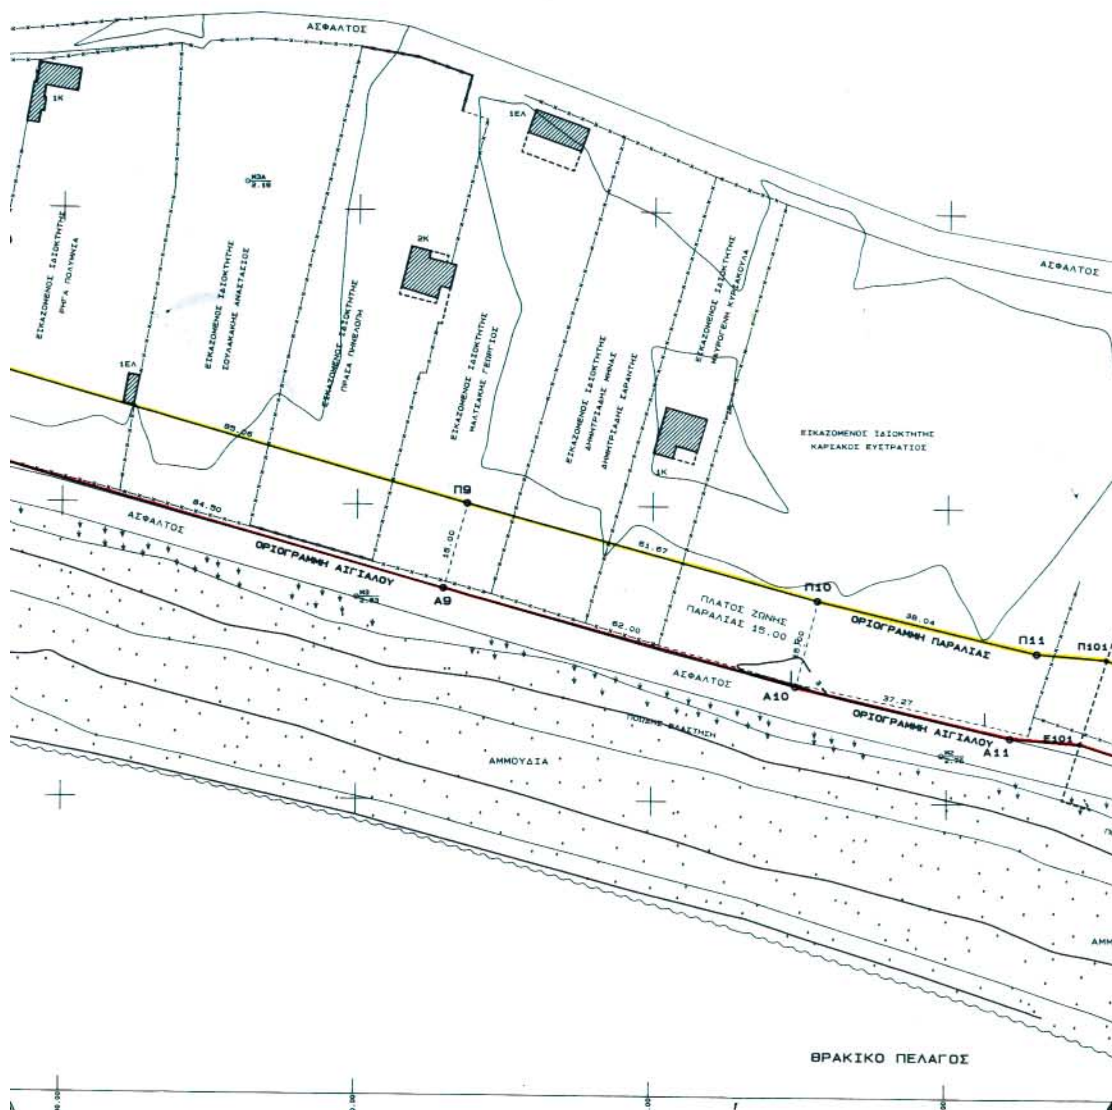

1ΕΛ

ΕΙΚΑΖΟΜΕΝΟΣ ΙΔΙΟΚΤΗΤΗΣ
ΑΓΝΩΣΤΟΣ

ΚΑΘΟΡΙΣΜΕΝΕΣ ΟΡΙΟΓΡΑΜΜΕΣ
ΑΙΓΙΑΛΟΥ ΚΑΙ ΠΑΡΑΛΙΑΣ
ΑΠΟΦ. ΥΠ. ΟΙΚΟΝΟΜΙΚΩΝ
1039725/3811/Β0010
30 ΑΠΡ. 1999
ΦΕΚ 398Δ/08.06.1999

ΟΡΙΟΓΡΑΜΜΗ ΠΑΡΑΛΙΑΣ
Π102
ΠΛΑΤΟΣ ΖΩΝΗΣ
ΠΑΡΑΛΙΑΣ 15.00 μ.
ΟΡΙΟΓΡΑΜΜΗ ΑΙΓΙΑΛΟΥ
Ε102
ΑΣΦΑΛΤΟΣ



ΑΡ. ΦΥΛΛΟΥ
3664/4
ΚΛ. 1:5.000

ΥΠΟ

A. ΟΡΙΖΟΝΤΙΟΓΡΑΦΙΚΗ ΚΑΙ ΥΨΟΜΕΤΡΙΚ

ΠΡΟΒΟΛΙΚΟ ΣΥΣΤΗΜΑ ΑΝΑΦΟΡΑΣ ΟΡΘ

ΣΥΝ-ΝΕΣ ΧΡΗΣΙΜΟΠΟΙΗΘΕΝΤΩΝ ΤΡΙΓΩ
ΙΔΡΥΘΕΝΤΩΝ ΠΟΛΥΓΩΝΟΜΕΤΡΙΚΩΝ ΣΗ

ΣΗΜΕΙΟ	Χ	Ψ
ΒΕΛΟΝΑ	643365.765	4525390.08
ΜΕΣΗΜΒΡΙΑ	640844.789	4525017.24
ΡΑΧΟΥΛΑ	647187.849	4527799.59
Μ2	642049.095	4523508.20
Μ3Α	641930.976	4523604.69
S1	641816.128	4523564.86

B. ΣΥΜΒΟΛΙΣΜΟΙ





ΜΝΗΜΑ

ΚΗ ΕΞΑΡΤΗΣΗ

ΟΓΩΝΙΩΝ ΣΥΝΤΕΤΑΓΜΕΝΩΝ **ΕΓΣΑ 87**

ΝΟΜΕΤΡΙΚΩΝ ΚΑΙ ΗΜΕΙΩΝ

	ΣΗΜΕΙΟ	Χ	Ψ
2	ΔΙΔΥΜΟΙ ΛΟΦΟΙ	645833.546	4524541.791
6	ΠΑΛΑΙΟ ΠΟΛΥΒΟΛΕΙΟ	642973.932	4523304.882
2	Μ1	642869.194	4523247.459
4	Μ3	641949.869	4523534.260
2	Μ4	641597.434	4523632.935
8	S2	641717.955	4523590.833

Η

ΟΣ - ΚΕΡΑΜΟΣΚΕΠΗ

- ΚΕΡΑΜΟΣΚΕΠΗ (ΙΣΟΓΕΙΟ ΚΑΙ ΕΝΑΣ ΟΡΟΦΟΣ)

ΟΣ - ΕΛΕΝΙΤ

ΑΘΑΛΑΣΣΙΑ ΒΛΑΣΤΗΣΗ

ΟΥ (ΚΟΚΚΙΝΗ)

ΟΥ ΑΙΓΙΑΛΟΥ (ΚΥΑΝΗ)

Γ. ΠΙΝΑΚΕΣ ΣΥΝΤΕΤΑΓΜΕΝΩΝ

ΣΥΝΤΕΤΑΓΜΕΝΕΣ ΚΟΡΥΦΩΝ ΟΡΙΟΓΡΑΜΜΗΣ ΑΙΓΙΑΛΟΥ ΠΟΥ ΓΙΑ ΠΡΩΤΗ ΦΟΡΑ ΚΑΘΟΡΙΖΕΤΑΙ

ΚΟΡΥΦΗ	Χ	Ψ	ΚΟΡΥΦΗ	Χ	Ψ
Α1	641528.58	4523647.39	Α2	641554.32	4523642.29
Α3	641588.98	4523634.75	Α4	641612.41	4523629.21
Α5	641672.52	4523616.23	Α6	641721.02	4523596.40
Α7	641753.03	4523583.53	Α8	641883.31	4523558.56
Α9	641964.69	4523535.80	Α10	642024.53	4523519.60
Α11	642060.82	4523511.13			

ΣΥΝΤΕΤΑΓΜΕΝΕΣ ΚΟΡΥΦΩΝ ΟΡΙΟΓΡΑΜΜΗΣ ΠΑΡΑΛΙΑΣ ΠΟΥ ΓΙΑ ΠΡΩΤΗ ΦΟΡΑ ΚΑΘΟΡΙΖΕΤΑΙ

ΚΟΡΥΦΗ	Χ	Ψ	ΚΟΡΥΦΗ	Χ	Ψ
Π1	641531.50	4523662.11	Π2	641557.37	4523656.98
Π3	641592.30	4523649.38	Π4	641616.21	4523643.72
Π5	641676.98	4523630.61	Π6	641726.66	4523610.30
Π7	641757.28	4523597.98	Π8	641886.75	4523573.18
Π9	641968.67	4523550.26	Π10	642028.20	4523534.14
Π11	642065.25	4523525.50			

ΣΥΝΤΕΤΑΓΜΕΝΕΣ ΚΟΡΥΦΩΝ ΟΡΙΟΓΡΑΜΜΗΣ ΠΑΛΑΙΟΥ ΑΙΓΙΑΛΟΥ

ΚΟΡΥΦΗ	Χ	Ψ	ΚΟΡΥΦΗ	Χ	Ψ
ΑΠi	*******	*********	ΑΠi	*******	*********
ΑΠi	*******	*********	ΑΠi	*******	*********
ΑΠi	*******	*********	ΑΠi	*******	*********

ΣΥΝΤΕΤΑΓΜΕΝΕΣ ΚΟΡΥΦΩΝ ΟΡΙΟΓΡΑΜΜΗΣ ΑΙΓΙΑΛΟΥ ΚΑΙ ΠΑΡΑΛΙΑΣ ΠΟΥ ΚΑΘΟΡΙΣΤΗΚΑΝ ΜΕ ΤΗΝ ΑΠΟΦ. ΥΠ. ΟΙΚΟΝΟΜΙΚΩΝ 1039725/3811/Β0010 ΦΕΚ 398Δ/09.06.1999

ΚΟΡΥΦΗ	Χ	Ψ	ΚΟΡΥΦΗ	Χ	Ψ
Ε101	642072.624	4523510.269	Ε102	642152.391	4523485.572
Π101	642077.061	4523524.598	Π102	642156.515	4523499.998

ΑΛΕΞ/ΠΟΛΗ ΜΑΡΤΙΟΣ 2009

Ο ΣΥΝΤΑΞΑΣ

ΔΗΜΗΤΡΗΣ Κ. ΠΡΩΪΟΣ
ΤΟΠΟΓΡΑΦΟΣ ΜΗΧΑΝΙΚΟΣ
ΜΕΛΟΣ Τ.Ε.Ε. ΑΡ. 47324 - ΑΦΜ. 041464333
ΙΩΝΟΣ ΔΡΑΓΟΥΜΗ 5 - ΤΗΛ. 29.626
681 00 ΑΛΕΞΑΝΔΡΟΥΠΟΛΗ
ΔΟΥ ΑΛΕΞ/ΠΟΛΗΣ

ΥΠΟΜΝΗΜΑ Ε

1. ΤΟ ΠΑΡΟΝ ΕΚΘΕΣΗ Τ ΑΡΘΡΟΥ 3
2. ΚΑΘΟΡΙΖΕ (Α1. Α2. Α3
3. ΚΑΘΟΡΙΖΕ (Π1. Π2. Π3
4. ΟΙ ΚΟΡΥΦ ΠΟΛΥΓΩΝ
5. ΟΙ ΣΥΝΤΕΤ ΑΝΑΓΡΑΦΟ
6. ΚΑΘΟΡΙΖΕ ΕΞΥΠΗΡΕΤ
7. ΕΝΤΟΣ ΤΗ ΑΥΤΗΝ.

Η ΕΠΙΤΡΟ

Ο ΠΡΟΕΔ



ΠΙΤΡΟΠΗΣ

Ι ΤΟΠΟΓΡΑΦΙΚΟ ΣΥΝΟΔΕΥΕΙ ΤΗΝ ΑΠΟ 10. 2. 2005
ΗΣ ΕΠΙΤΡΟΠΗΣ ΚΑΘΟΡΙΣΜΟΥ ΤΩΝ ΟΡΙΩΝ ΤΟΥ ΑΙΓΙΑΛΟΥ ΚΑΙ ΠΑΡΑΛΙΑΣ ΤΟΥ
, ΤΟΥ Ν. 2971/2001

ΤΑΙ **ΟΡΙΟΓΡΑΜΜΗ ΑΙΓΙΑΛΟΥ** — **ΚΟΚΚΙΝΗ ΓΡΑΜΜΗ**
Α4. Α5. Α6. Α7. Α8. Α9. Α10. Α11. Σ101)

ΤΑΙ **ΟΡΙΟΓΡΑΜΜΗ ΠΑΡΑΛΙΑΣ** — **ΚΙΤΡΙΝΗ ΓΡΑΜΜΗ**
Π4. Π5. Π6. Π7. Π8. Π9. Π10. Π11. Π101)

ΕΣ ΤΩΝ ΟΡΙΟΓΡΑΜΜΩΝ ΑΙΓΙΑΛΟΥ ΚΑΙ ΠΑΡΑΛΙΑΣ ΠΡΟΣΔΙΟΡΙΖΟΝΤΑΙ ΑΠΟ ΣΤΑΘΕΡΑ
ΟΜΕΤΡΙΚΑ ΣΗΜΕΙΑ ΜΕ ΣΥΝΤΕΤΑΓΜΕΝΕΣ ΕΝΤΑΓΜΕΝΕΣ ΣΤΟ ΕΘΝΙΚΟΔΙΚΤΥΟ

ΤΑΓΜΕΝΕΣ ΤΩΝ ΚΟΡΥΦΩΝ ΤΩΝ ΟΡΙΟΓΡΑΜΜΩΝ ΑΙΓΙΑΛΟΥ ΚΑΙ ΠΑΡΑΛΙΑΣ
ΟΝΤΑΙ ΣΕ ΜΟΡΦΗ ΠΙΝΑΚΑ ΠΑΡΑΠΑΝΩ

ΤΑΙ ΖΩΝΗ ΠΑΡΑΛΙΑΣ ΠΛΑΤΟΥΣ 15.00 μ (ΔΕΚΑ ΠΕΝΤΕ ΜΕΤΡΩΝ) ΓΙΑ ΤΗΝ
ΗΣΗ ΤΩΝ ΣΚΟΠΩΝ ΤΟΥ ΑΡΘΡΟΥ 1 ΠΑΡ. 2 ΤΟΥ Ν. 2971/2001

Σ ΖΩΝΗΣ ΠΑΡΑΛΙΑΣ ΥΦΙΣΤΑΝΤΑΙ ΠΕΡΙΦΡΑΞΕΙΣ ΟΙ ΟΠΟΙΕΣ ΔΕΝ ΕΞΑΙΡΟΥΝΤΑΙ ΑΠΟ

ΟΠΗ

ΡΟΣ

ΤΑ ΜΕΛΗ
1 ΠΑΝΑΓΙΩΤΗΣ Δ. ΚΥΒΕΛΟΣ
2
3 ΑΠΟΣΤΟΛΟΣ Σ. ΨΑΡΡΑΣ ΤΟΠΟΓΡΑΦΟΣ ΜΗΧΑΝΙΚΟΣ
4 ΠΑΣΟΓΡΑΦΟΥ ΑΛΕΞΑ

ΚΤΗΜΑΤΟΓΡΑΦΙΚΟ - ΥΨΟΜΕΤΡΙΚΟ ΔΙΑΓΡΑΜΜΑ
ΚΑΘΟΡΙΣΜΟΥ ΟΡΙΟΓΡΑΜΜΩΝ ΑΙΓΙΑΛΟΥ Κ ΠΑΡΑΛΙΑΣ

ΕΘΝΙΚΟ ΤΥΠΟΓΡΑΦΕΙΟ
Για τεχνικούς λόγους στο σχεδιάγραμμα έγινε σμίκρυνση κατά ποσοστό 39 %

ΠΕΡΙΟΧΗ	**Ν. ΕΒΡΟΥ** **ΑΓΡΟΚΤΗΜΑ ΜΕΣΗΜΒΡΙΑΣ** **ΘΕΣΗ «ΚΗΠΟΙ»**
ΕΝΔΙΑΦΕΡΟΜΕΝΟΙ	**ΘΕΟΔΩΡΟΣ ΜΙΝΑΡΔΟΣ του ΑΝΤΩΝΙΟΥ** **ΚΑΛΙΟΠΗ χα ΜΙΝΑΡΔΟΥ ΑΝΤΩΝΙΟΥ** **ΜΙΛΕΝΑ χα ΜΙΝΑΡΔΟΥ ΘΩΜΑ** **(έχοντας την επιμέλεια του ανηλικου Αντωνίου Μινάρδου)**
ΔΗΜΟΣ	ΑΛΕΞ/ΠΟΛΗΣ
ΕΠΑΡΧΙΑ	ΑΛΕΞ/ΠΟΛΗΣ
ΝΟΜΑΡΧΙΑ	Ν.Α. ΡΟΔΟΠΗΣ - ΕΒΡΟΥ Ν.Δ. ΕΒΡΟΥ
ΑΡΜΟΔΙΑ ΟΙΚ. ΕΦΟΡΙΑ	ΑΛΕΞ/ΠΟΛΗΣ

ΚΛΙΜΑΚΑ 1 : 500
ΙΣΟΥΨΕΙΣ ΑΝΑ 0.50 μ

ο συντάξας

ΔΗΜΗΤΡΗΣ Κ. ΠΡΩΪΟΣ
ΤΟΠΟΓΡΑΦΟΣ ΜΗΧΑΝΙΚΟΣ
ΜΕΛΟΣ Τ.Ε.Ε. ΑΡ. 47324 - ΑΦΜ. 041464333